



SCHÉMA M=1/150000

ŠIRŠIE VZŤAHY

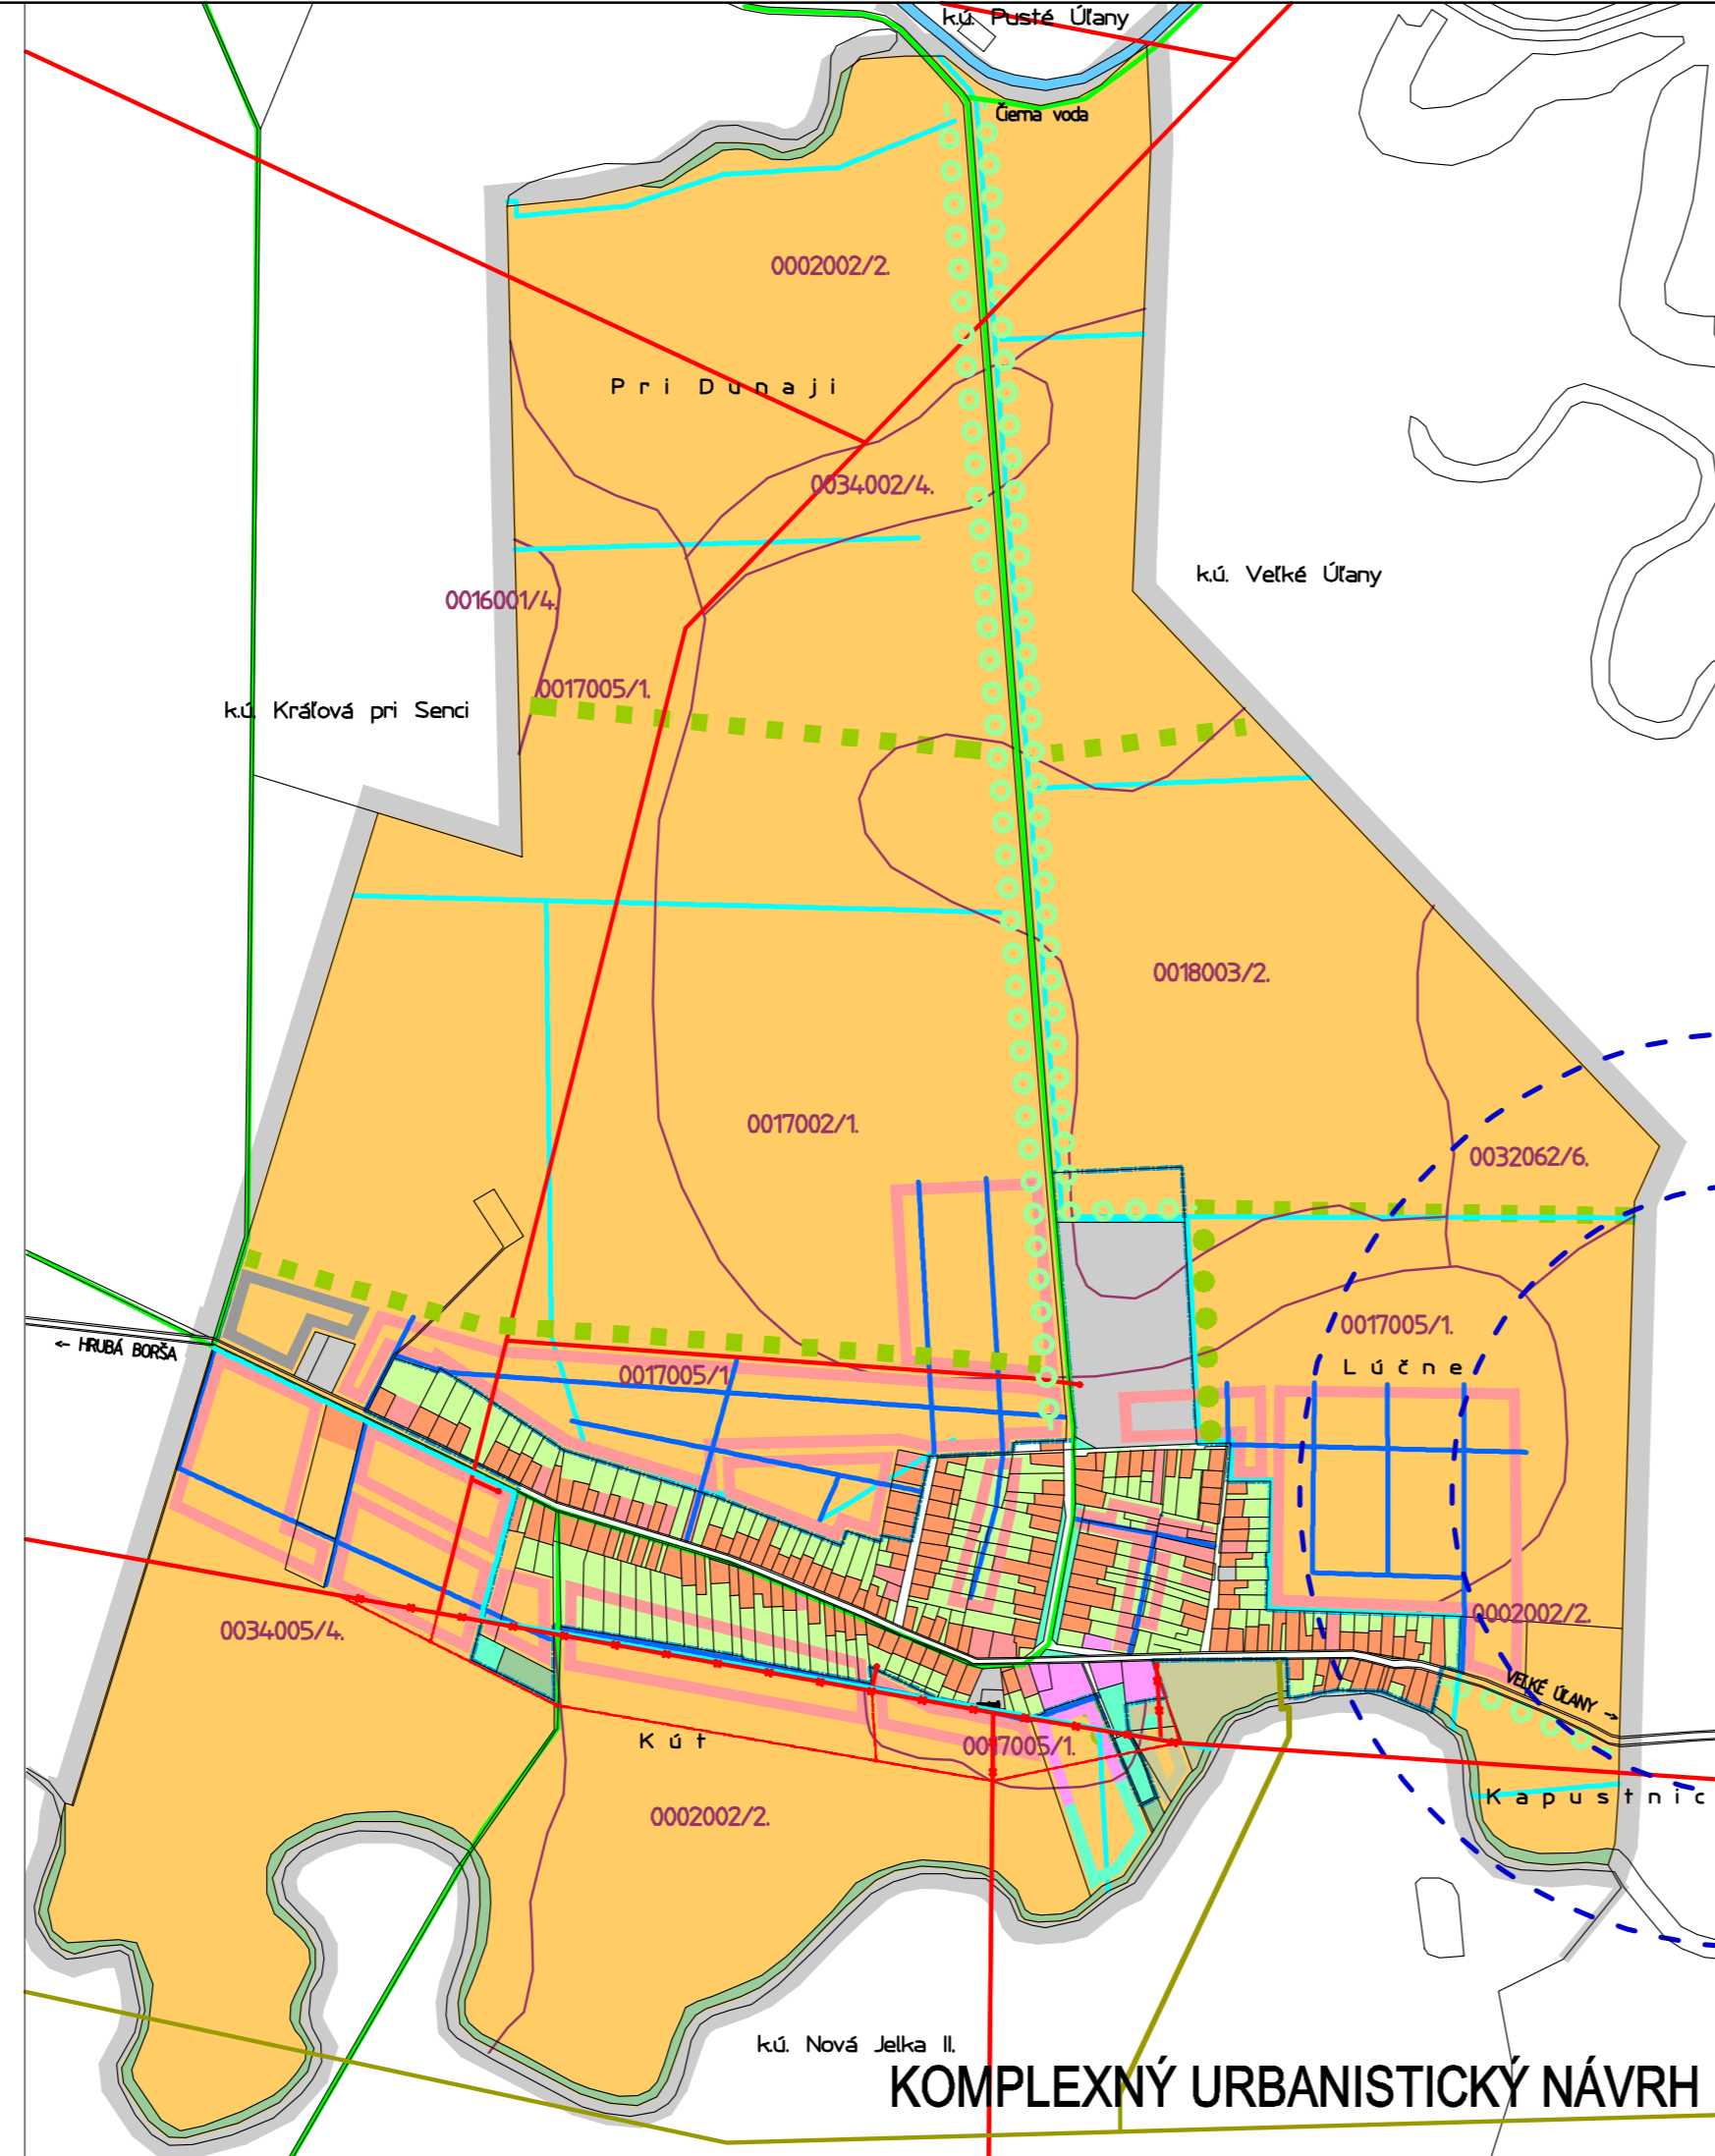

KOMPLEXNÝ URBANISTICKÝ NÁVRH

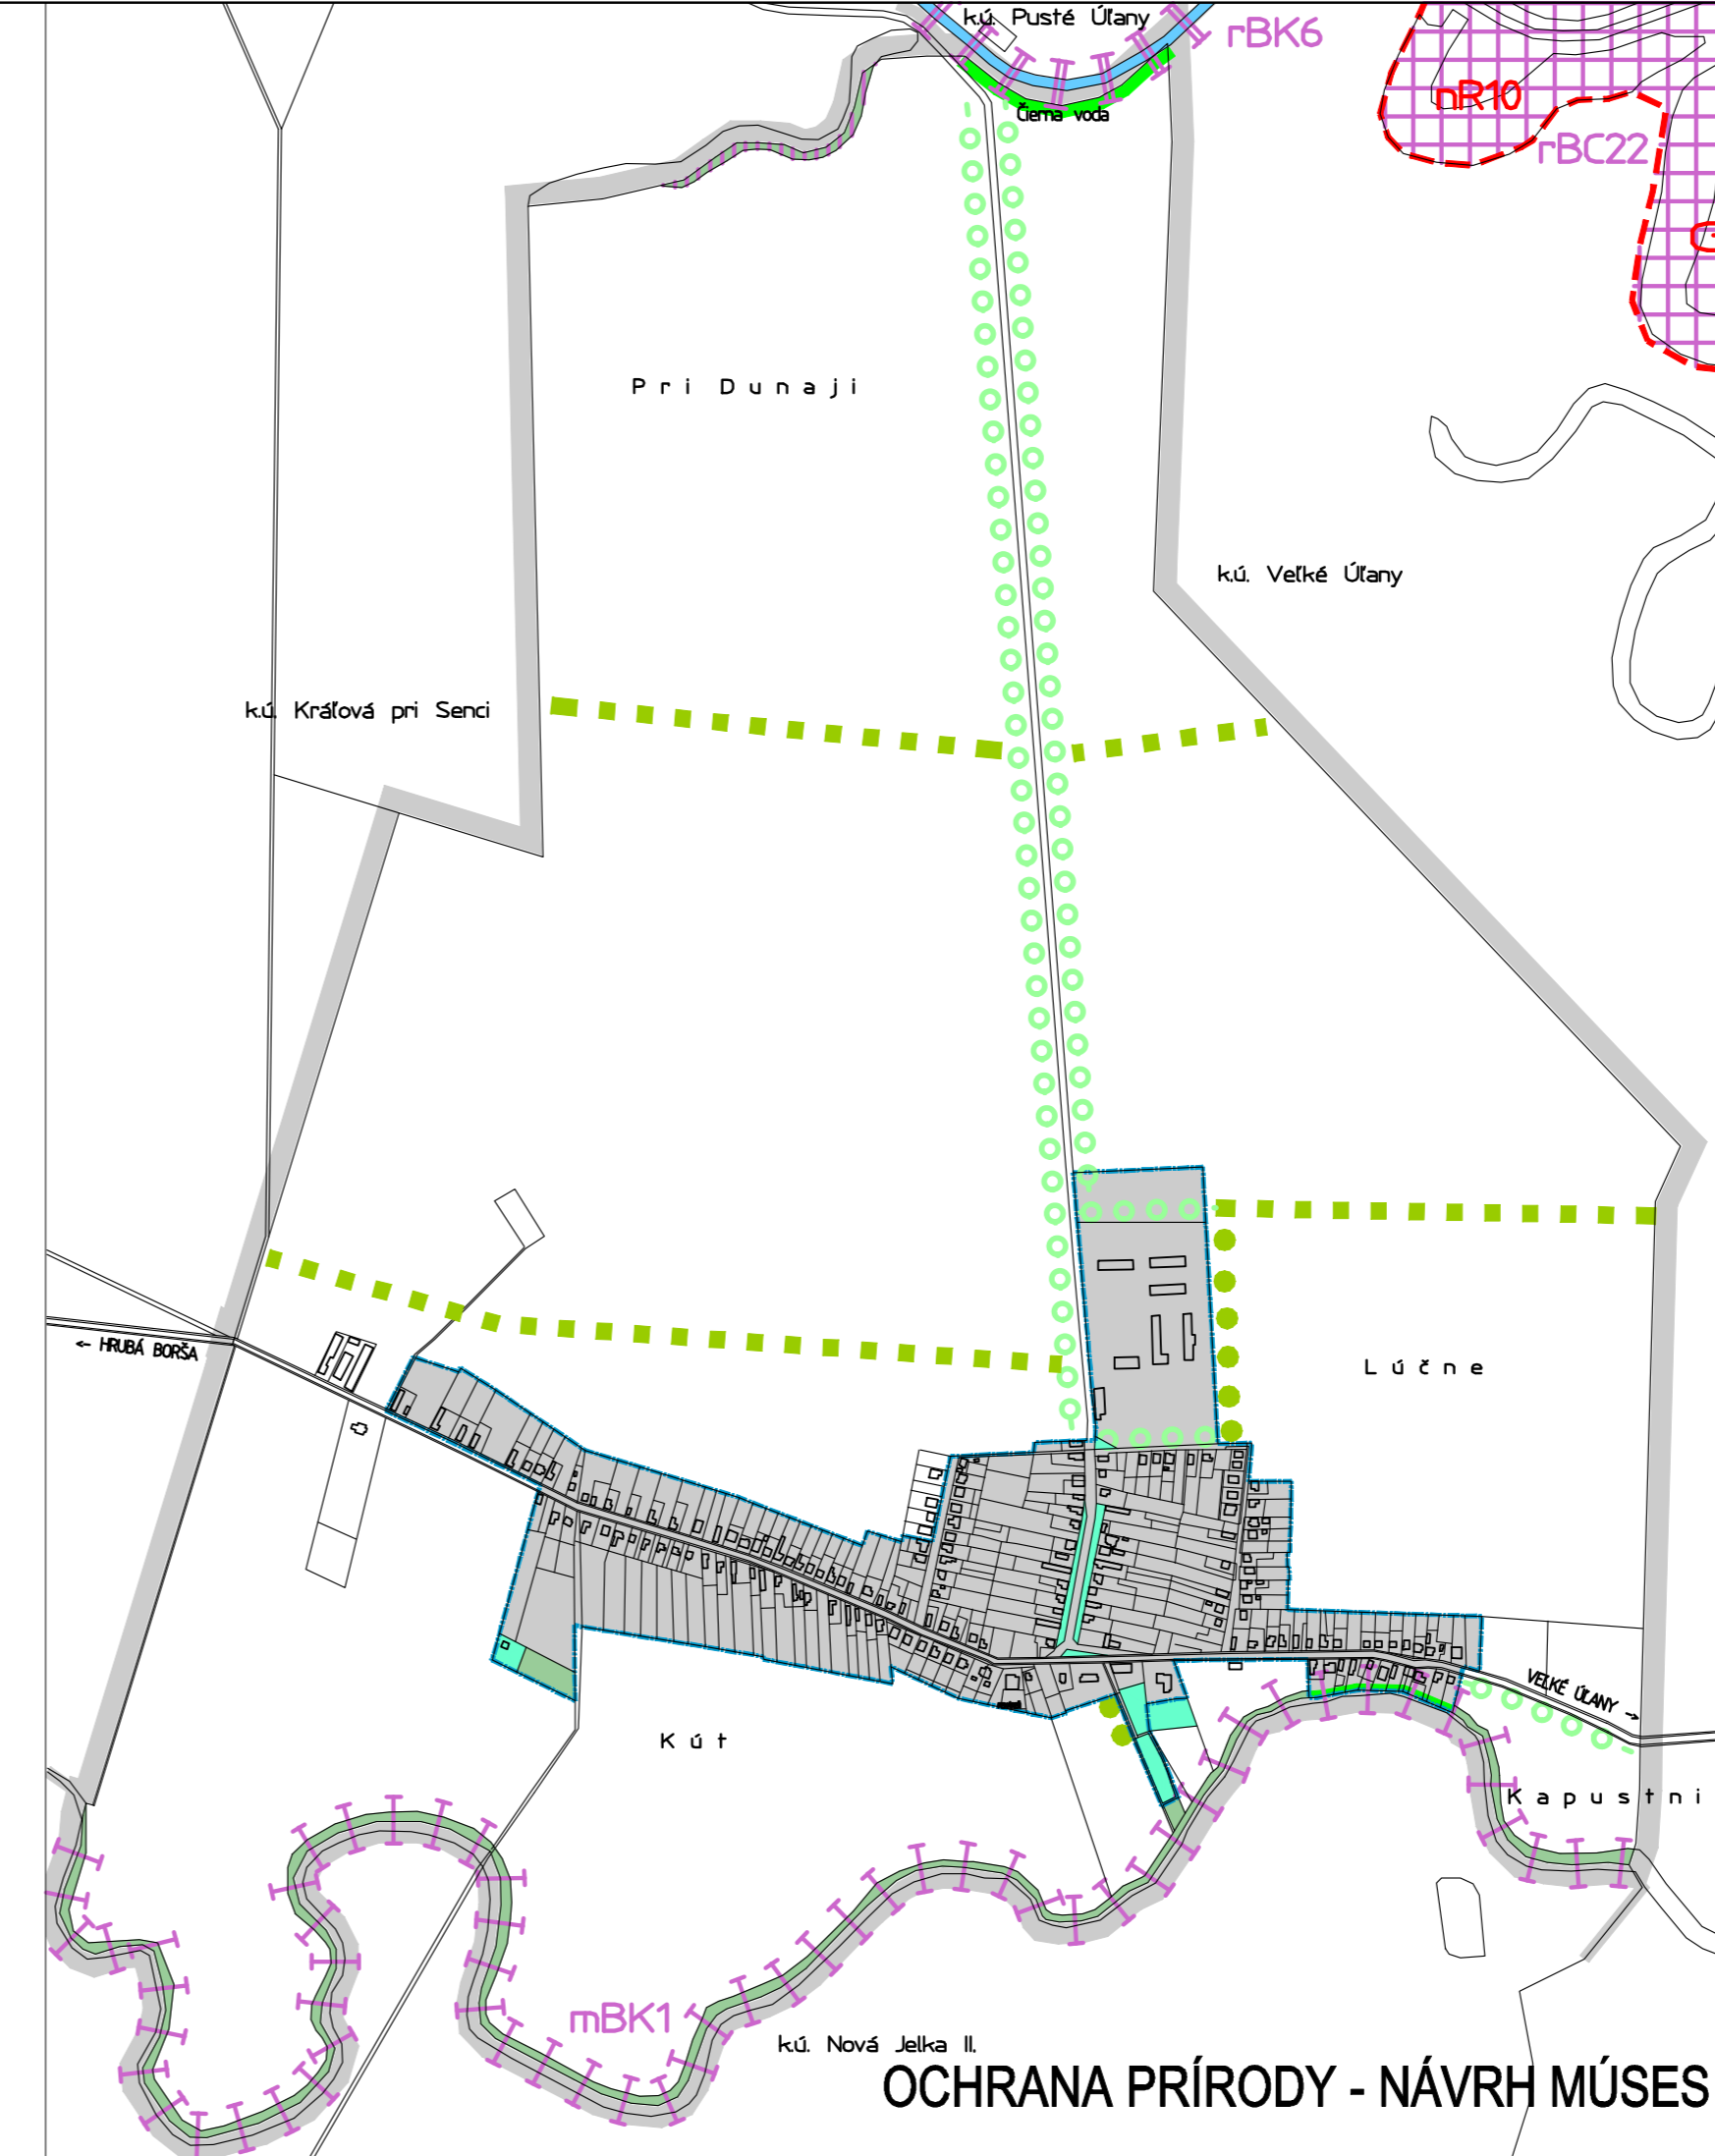


OCHRANA PRÍRODY - NÁVRH MÚSES



JÁNOVCE

ÚZEMNÝ PLÁN OBCE

STAV	NÁVRH]] KOMPLEXNÝ URBANISTICKÝ NÁVRH:
[Green Box]	[Green Box]	NELESNÁ DREVINOVÁ VEGETÁCIA
[Green Dotted Line]	[Green Dotted Line]	LÍNOVÁ ZELEŇ, ALEJE
[Green Solid Line]	[Green Solid Line]	VEREJNÁ ZELEŇ, CINTORÍN
[Orange Box]	[Orange Box]	ORNÁ PŮDA
[Blue Box]	[Blue Box]	VODNÉ PLOCHY A TOKY
[Red Box]	[Red Box]	PLOCHY BÝVANIA
[Pink Box]	[Pink Box]	PLOCHY OBČIANSKEHO VYBAVENIA
[Grey Box]	[Grey Box]	PLOCHY VÝROBY, SKLADOV A PODNIKATELSKÝCH AKTIVÍT
[Brown Box]	[Brown Box]	PLOCHY ŠPORTU A REKREÁCIE
[Light Green Box]	[Light Green Box]	ZÁHRADY
[Blue Dotted Line]	[Blue Dotted Line]	HRANICA ZÁJIMOVÉHO ÚZEMIA ZÁVLAH / ZÁVLAHOVÉ POTRUBIE
[Blue Dashed Line]	[Blue Dashed Line]	CESTNÉ KOMUNIKÁCIE
[Green Dashed Line]	[Green Dashed Line]	CYKLISTICKÉ A VYCHÁDZKOVÉ TRASY
[Red Line]	[Red Line]	VEDENIE VN 22 kV / TRAFOSTANICA
[Yellow Line]	[Yellow Line]	VYSOKOTLAKOVÝ PLYNOVOD / REGULAČNÁ STANICA
[Red Dashed Line]	[Red Dashed Line]	HRANICE A KÓDY BPEJ
[Blue Dashed Line]	[Blue Dashed Line]	OCHRANNÉ PÁSMA LETECKÉHO ZAR. VOR (SEKTORY C=400 m, D=600 m)
[Red Dotted Line]	[Red Dotted Line]]] OCHRANA PRÍRODY - NÁVRH MÚSES
[Red Dashed Box]	[Red Dashed Box]	HRANICA NAVRHOVANEJ PRÍRODNEJ REZERVÁCIE
[Green Box with G]	[Green Box with G]	GENOFONDOVÁ LOKALITA FAUNY A FLÓRY
[Green Box with III]	[Green Box with III]	BIOKORIDOR REGIONÁLNEHO VÝZNAMU
[Green Box with IIII]	[Green Box with IIII]	BIOKORIDOR MIESTNEHO VÝZNAMU
[Green Box with Grid]	[Green Box with Grid]	BIOCENTRUM REGIONÁLNEHO VÝZNAMU
[Green Box with Grid]	[Green Box with Grid]	INTERAKČNÝ PRVOK PLOŠNÝ
[Green Box with Dotted Line]	[Green Box with Dotted Line]	INTERAKČNÝ PRVOK LÍNOVÝ
[Green Box with Dotted Line]	[Green Box with Dotted Line]	LÍNOVÁ ZELEŇ PODOOCHRANÁ
[Green Box]	[Green Box]	NELESNÁ DREVINOVÁ VEGETÁCIA
[Green Solid Line]	[Green Solid Line]	VEREJNÁ ZELEŇ, CINTORÍN
[Blue Box]	[Blue Box]	VODNÉ PLOCHY A TOKY

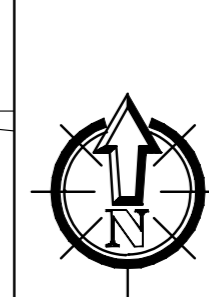

ŠIRŠIE VZŤAHY, KOM. URB. NÁVRH OCHRANA PRÍRODY - NÁVRH MÚSES

MIERKA: 1/10000, ČÍSLO VÝKRESU: 01, DÁTUM: 2005
 OBSTARÁVATEL: OBEC JÁNOVCE
 SPRACOVATEL: INGARCH. MONIKA DUDÁŠOVÁ, JAROSLAV COPLÁK, PHD.
 VYPRACOVAL: ING. KATARÍNA STANÍKOVÁ (EKOLÓGIA)