


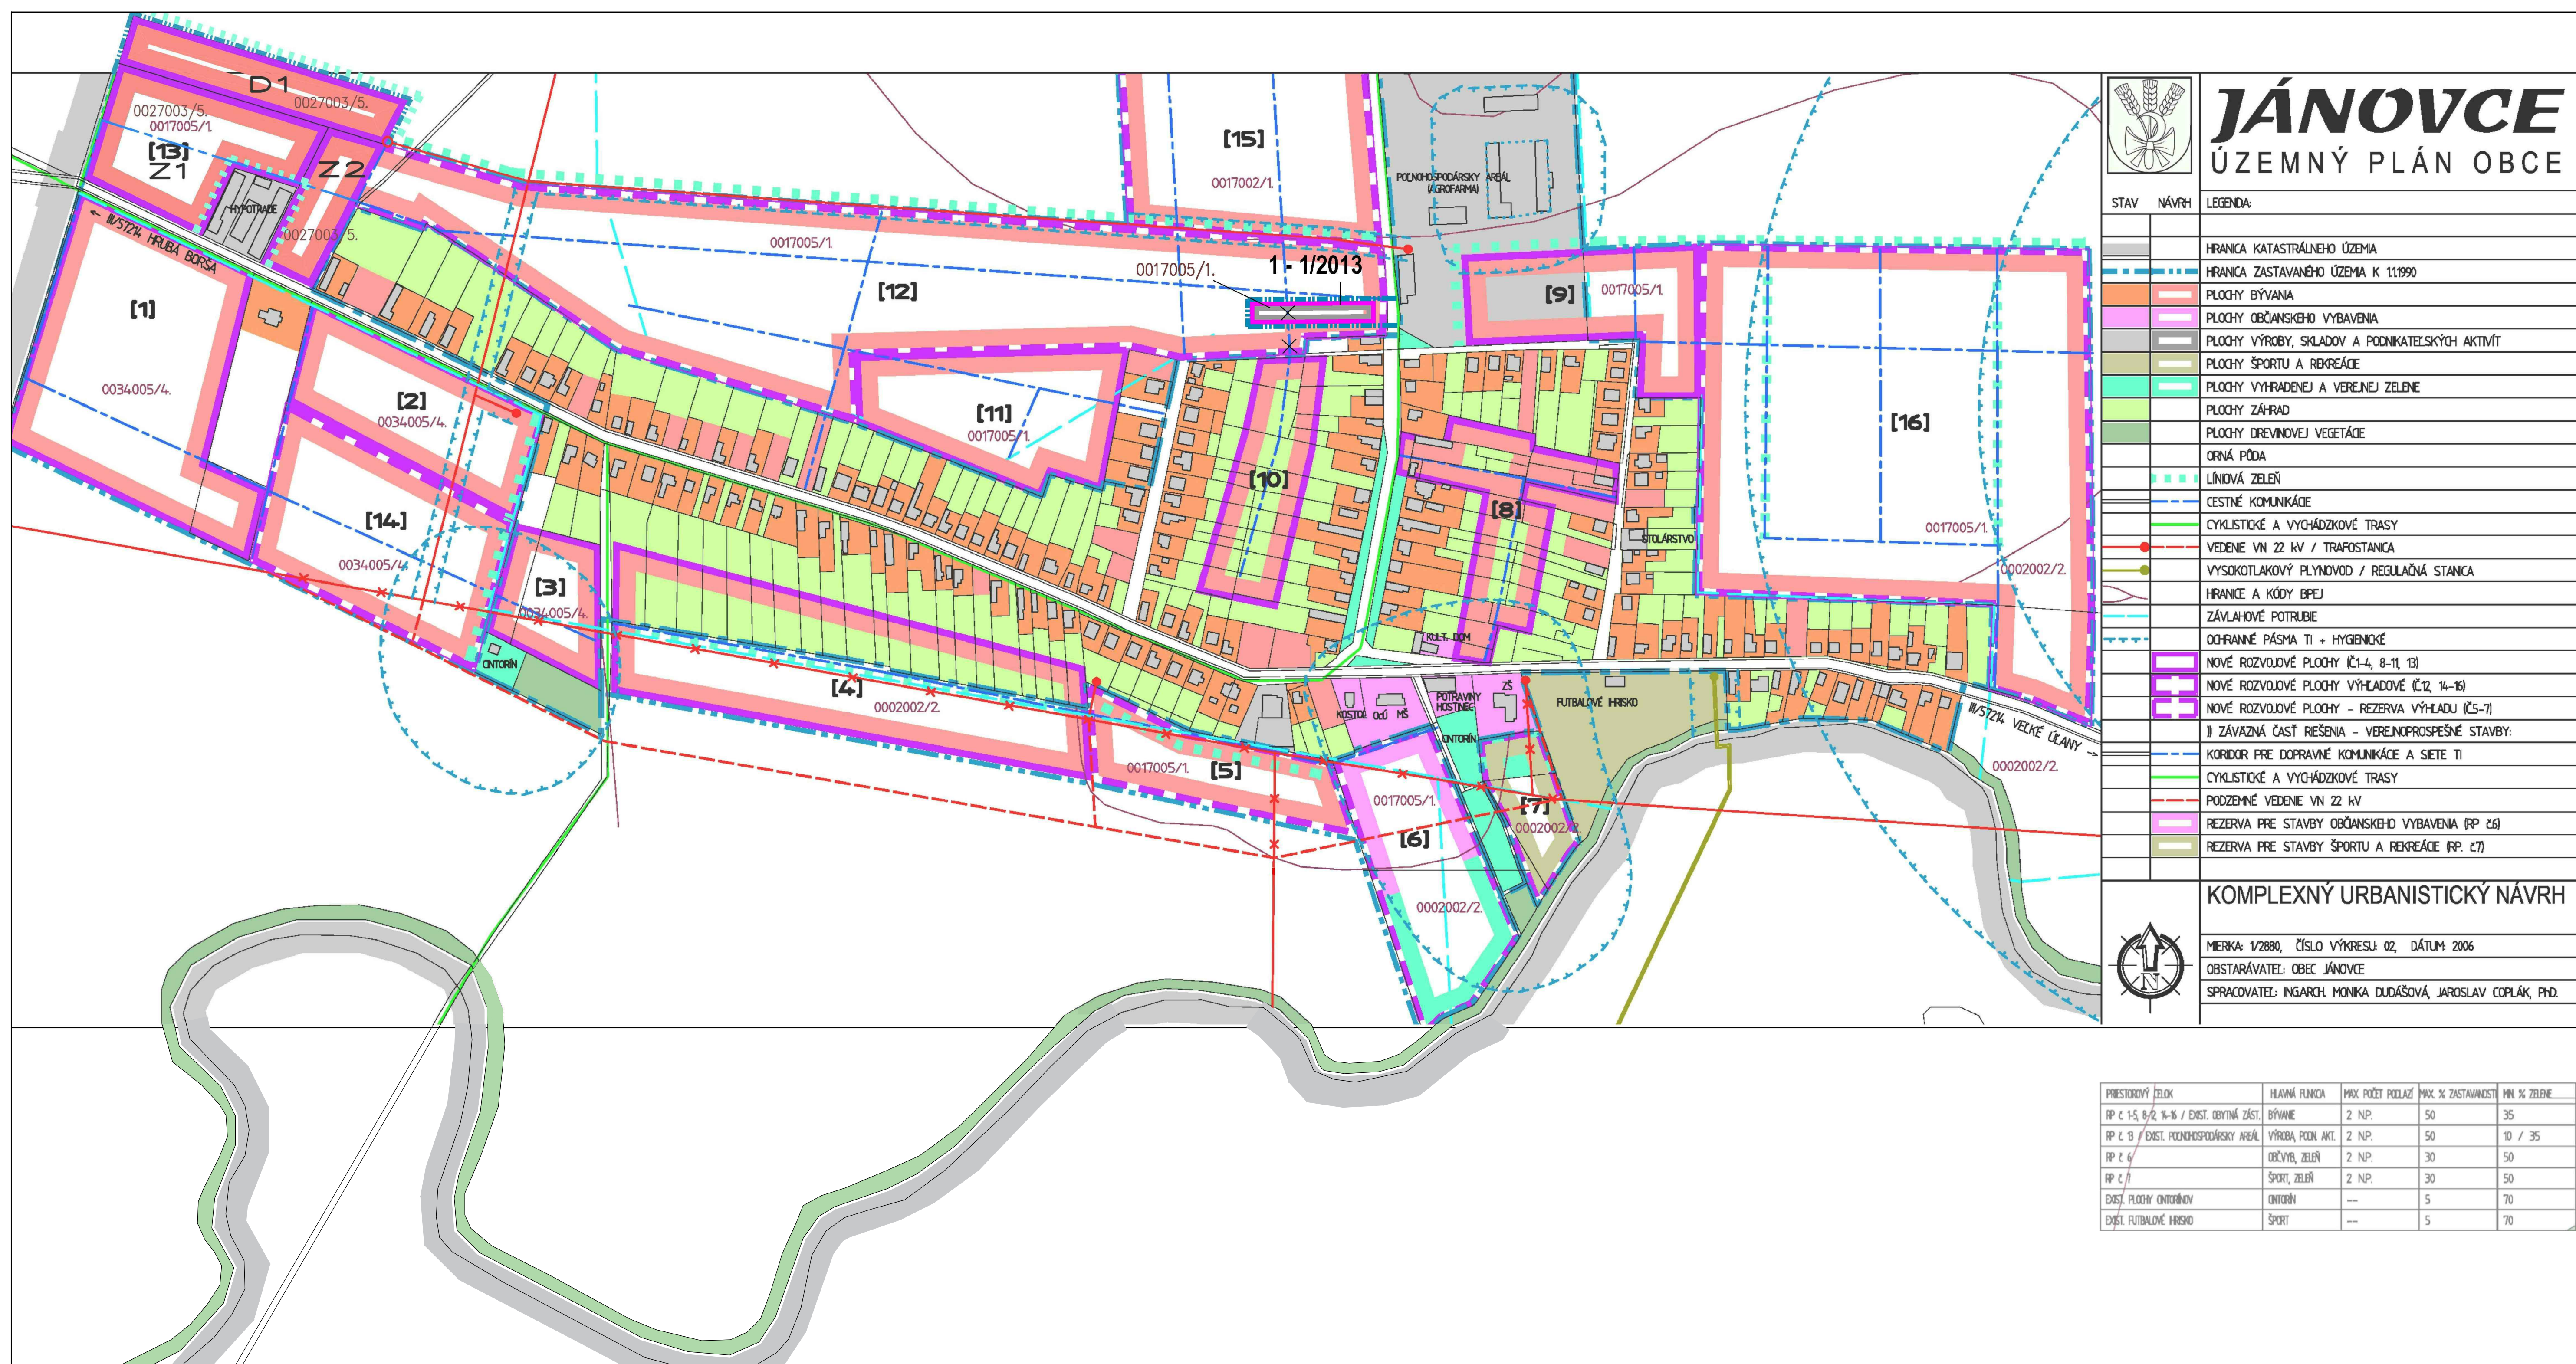


JÁNOVCE

ÚZEMNÝ PLÁN OBCE

STAV NÁVRH

LEGENDA:

- HRANICA KATASTRÁLNEHO ÚZEMIA
- HRANICA ZASTAVANÉHO ÚZEMIA K 1:11990
- PLOCHY BÝVANIA
- PLOCHY OBČANSKEHO VYBAVENIA
- PLOCHY VÝROBY, SKLADOV A PODNIKATELSKÝCH AKTIVÍT
- PLOCHY ŠPORTU A REKREÁCIE
- PLOCHY VYHRADENEJ A VEREJNEJ ZELENÉ
- PLOCHY ZÁHRAD
- PLOCHY DREVINOVEJ VEGETÁCIE
- ORNÁ PÔDA
- LÍNOVÁ ZELEŇ
- CESTNÉ KOMUNIKÁCIE
- CYKLISTICKÉ A VYCHÁDZKOVÉ TRASY
- VEDENIE VN 22 KV / TRAFOSTANICA
- VYSOKOTLAKOVÝ PLYNOVOD / REGULAČNÁ STANICA
- HRANICE A KÓDY BPEJ
- ZÁVLAHOVÉ POTRUBIE
- OCHRANNÉ PÁSMA TI + HYGIENICKÉ
- NOVÉ ROZVOJOVÉ PLOCHY (Č.1-4, 8-11, 13)
- NOVÉ ROZVOJOVÉ PLOCHY VÝHLADOVÉ (Č.12, 14-16)
- NOVÉ ROZVOJOVÉ PLOCHY - REZERVA VÝHLADU (Č.5-7)
- II) ZÁVAZNÁ ČASŤ RIEŠENIA - VEREJNOSPESNÉ STAVBY:
- KORIDOR PRE DOPRAVNÉ KOMUNIKÁCIE A SIEŤ TI
- CYKLISTICKÉ A VYCHÁDZKOVÉ TRASY
- PODZEMNÉ VEDENIE VN 22 KV
- REZERVA PRE STAVBY OBČANSKEHO VYBAVENIA (RP. Č.6)
- REZERVA PRE STAVBY ŠPORTU A REKREÁCIE (RP. Č.7)

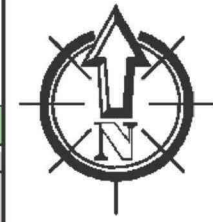

KOMPLEXNÝ URBANISTICKÝ NÁVRH

MIERKA: 1:2880, ČÍSLO VÝKRESU: 02, DÁTUM: 2006
OBSTARÁVATEL: OBEC JÁNOVCE
SPRACOVATEL: INGARCH. MONIKA DUDÁŠOVÁ, JAROSLAV COPLÁK, PHD.

PRÍSTROJOVÝ ÚSEK	HLAVNÁ FUNKCIA	MAX. POČET PODLAŽÍ	MAX. % ZASTAVANOSTI	MIN. % ZELENÉ
RP. Č. 1-5, 8-12, 14-16 / EXIST. OBYTNÁ ZÁST.	BÝVANIE	2 NP.	50	35
RP. Č. 6 / EXIST. PODNIKOPODÁRSKY AREÁL	VÝROBA, PODN. AKT.	2 NP.	50	10 / 35
RP. Č. 6	OBČYB. ZELEŇ	2 NP.	30	50
RP. Č. 7	ŠPORT, ZELEŇ	2 NP.	30	50
EXIST. PLOCHY OCHRANNÝ	OCHRANNÝ	—	5	70
EXIST. FUTBALOVÉ HRISKO	ŠPORT	—	5	70